

Схема 1. Перемещение инвалидов и МГН по территории здания
ГАУ РК « Центр культурных инициатив « Югор»

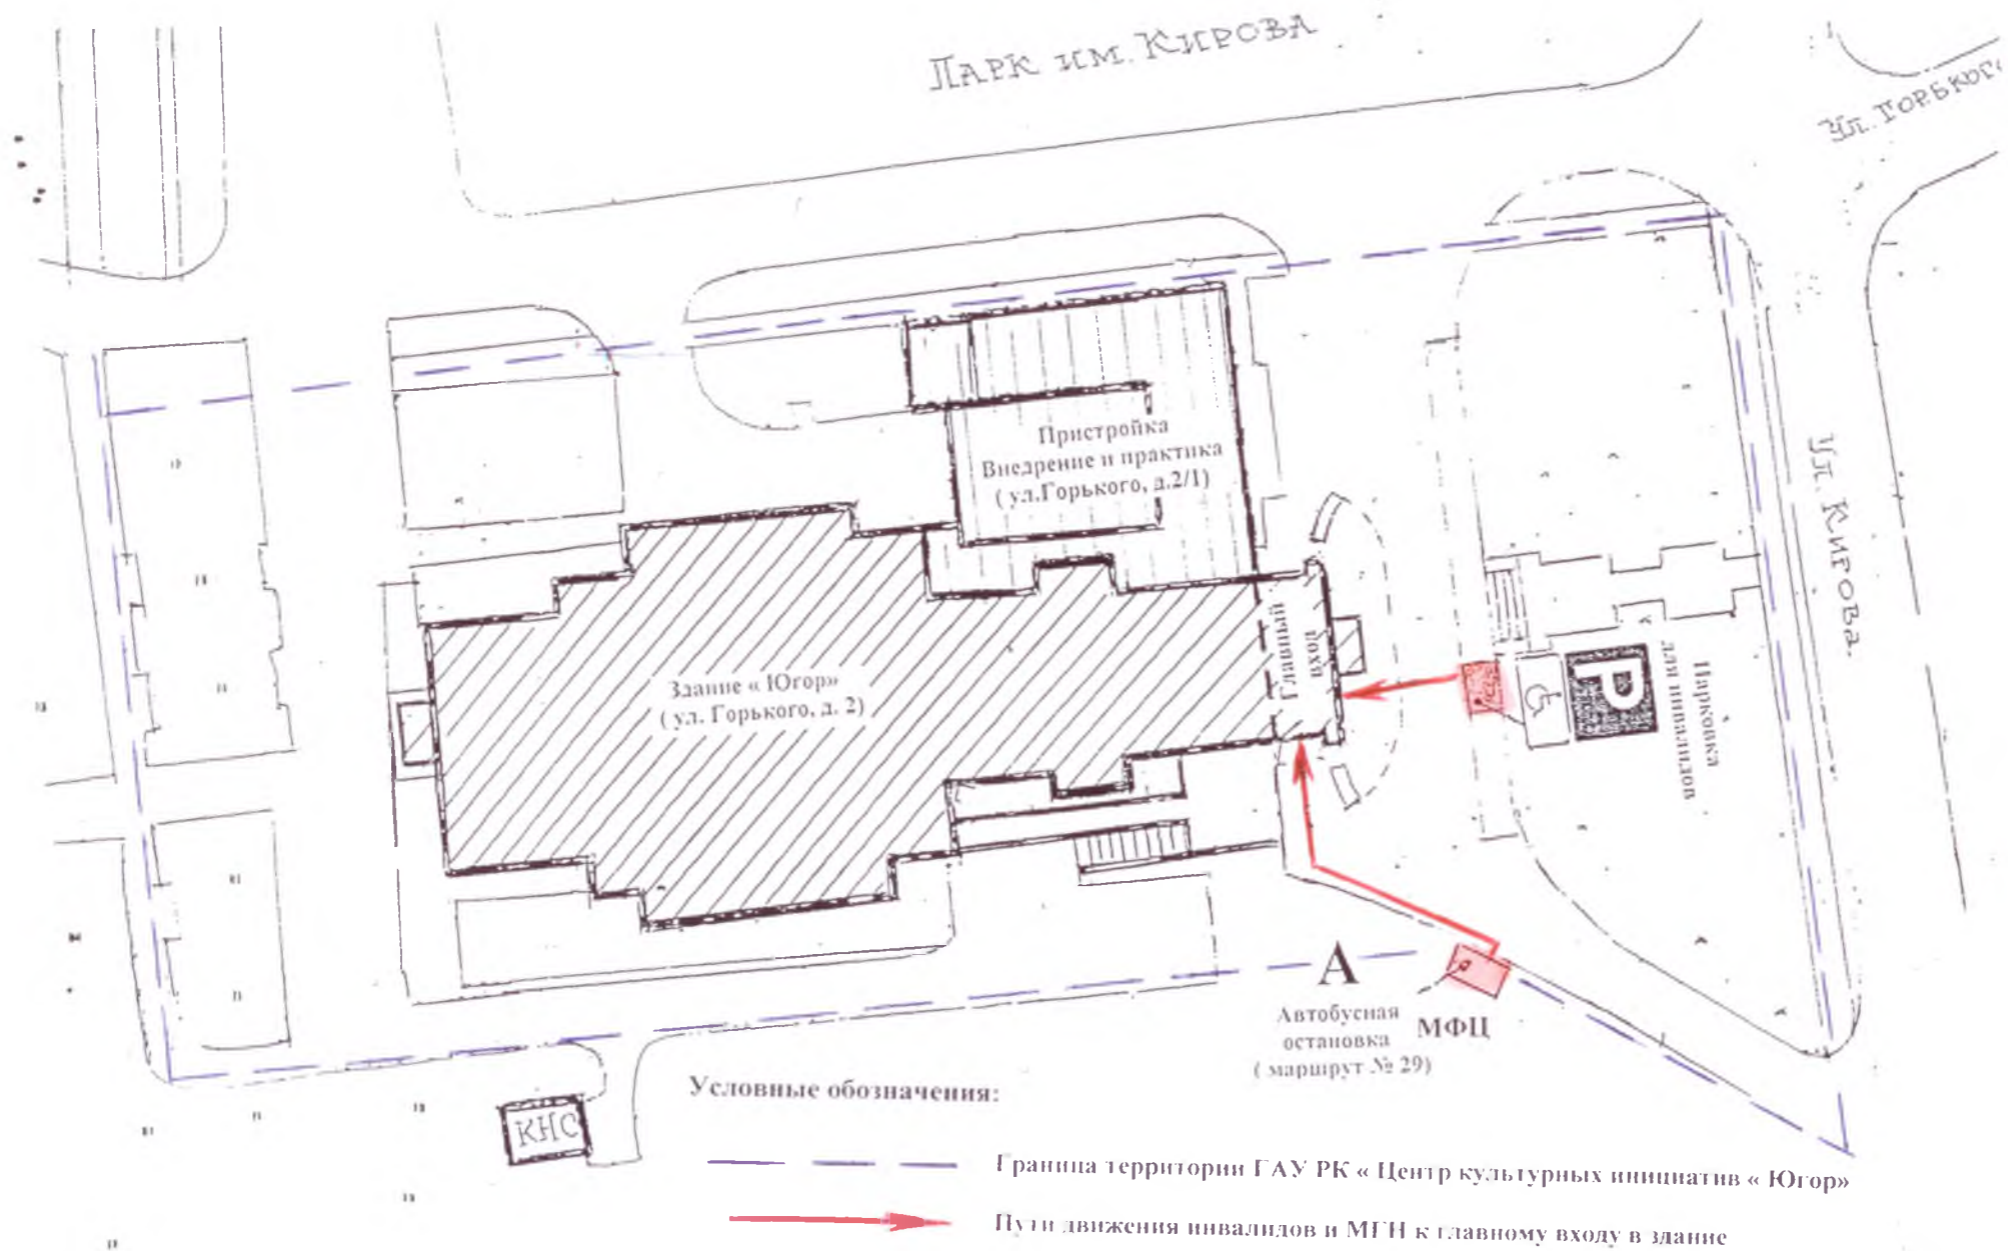


Схема 2 «а». Перемещение инвалидов и МГН в зоне предоставления услуг на 1 этаже.

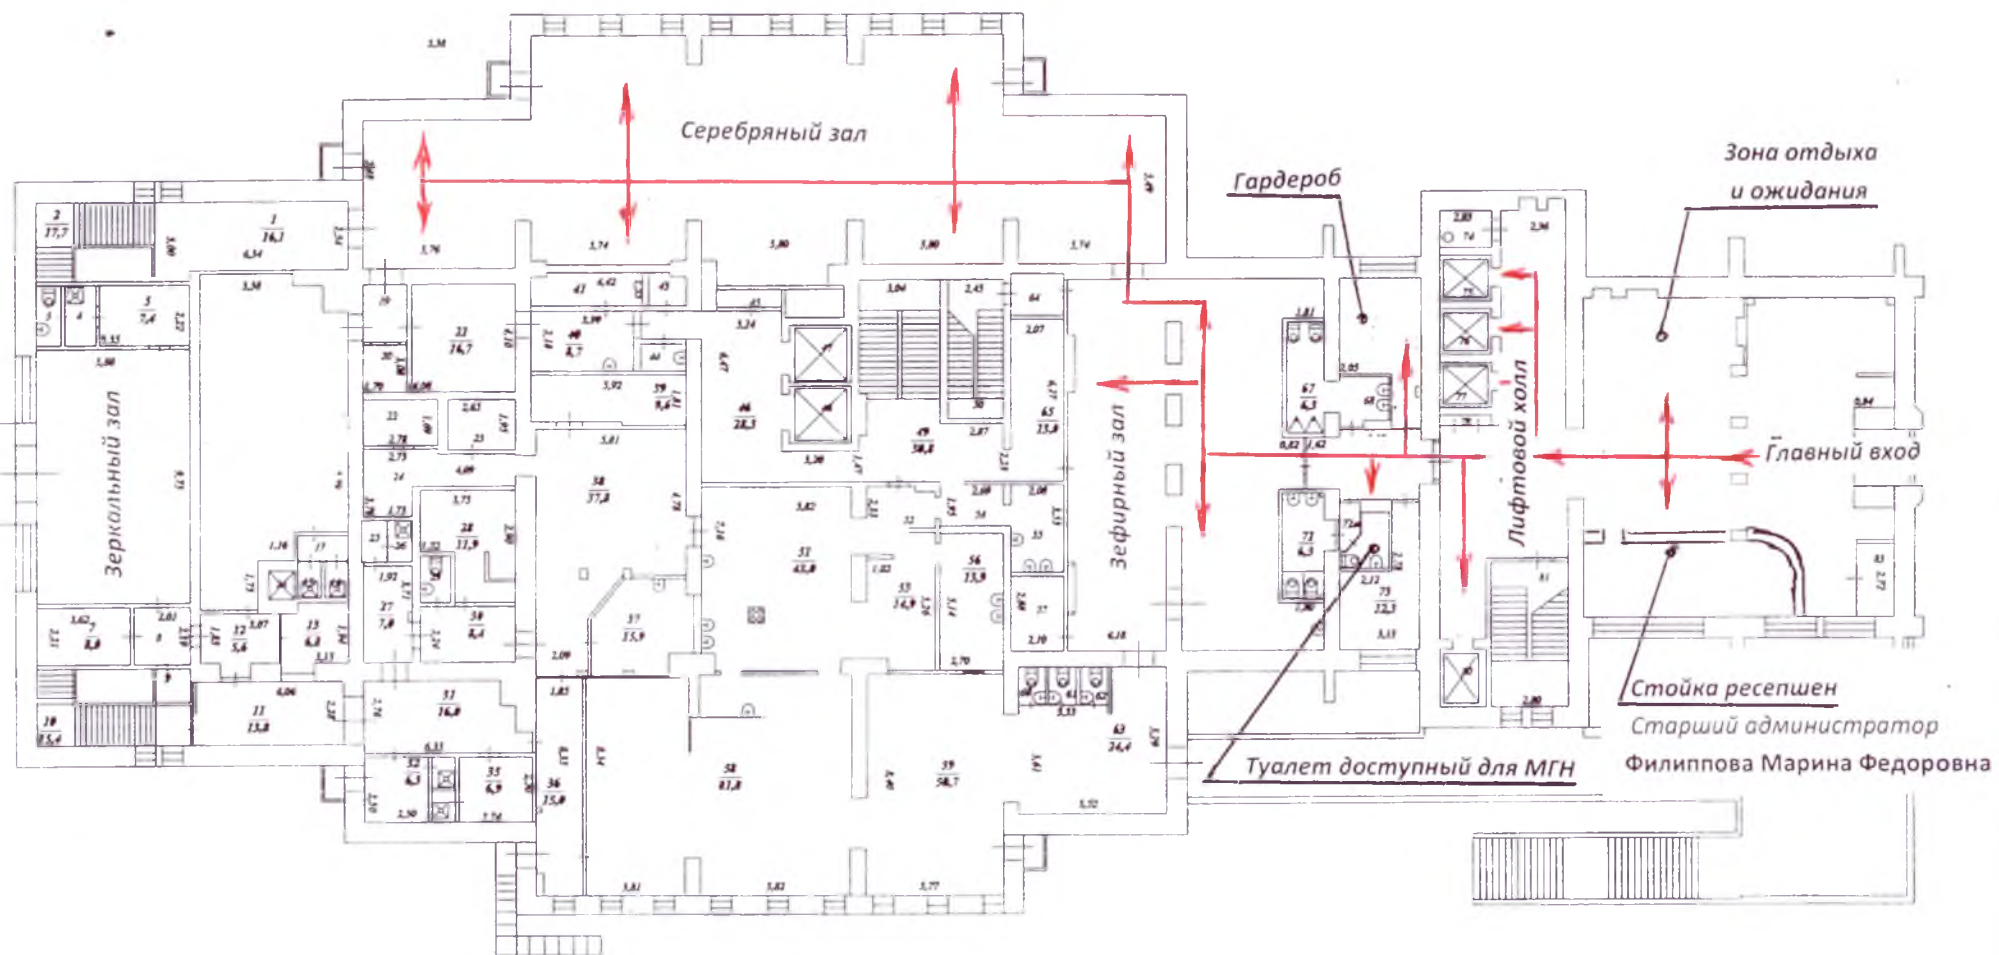


Схема 2 «б». Перемещение инвалидов и МГН в зоне предоставления услуг на 2 этаже.

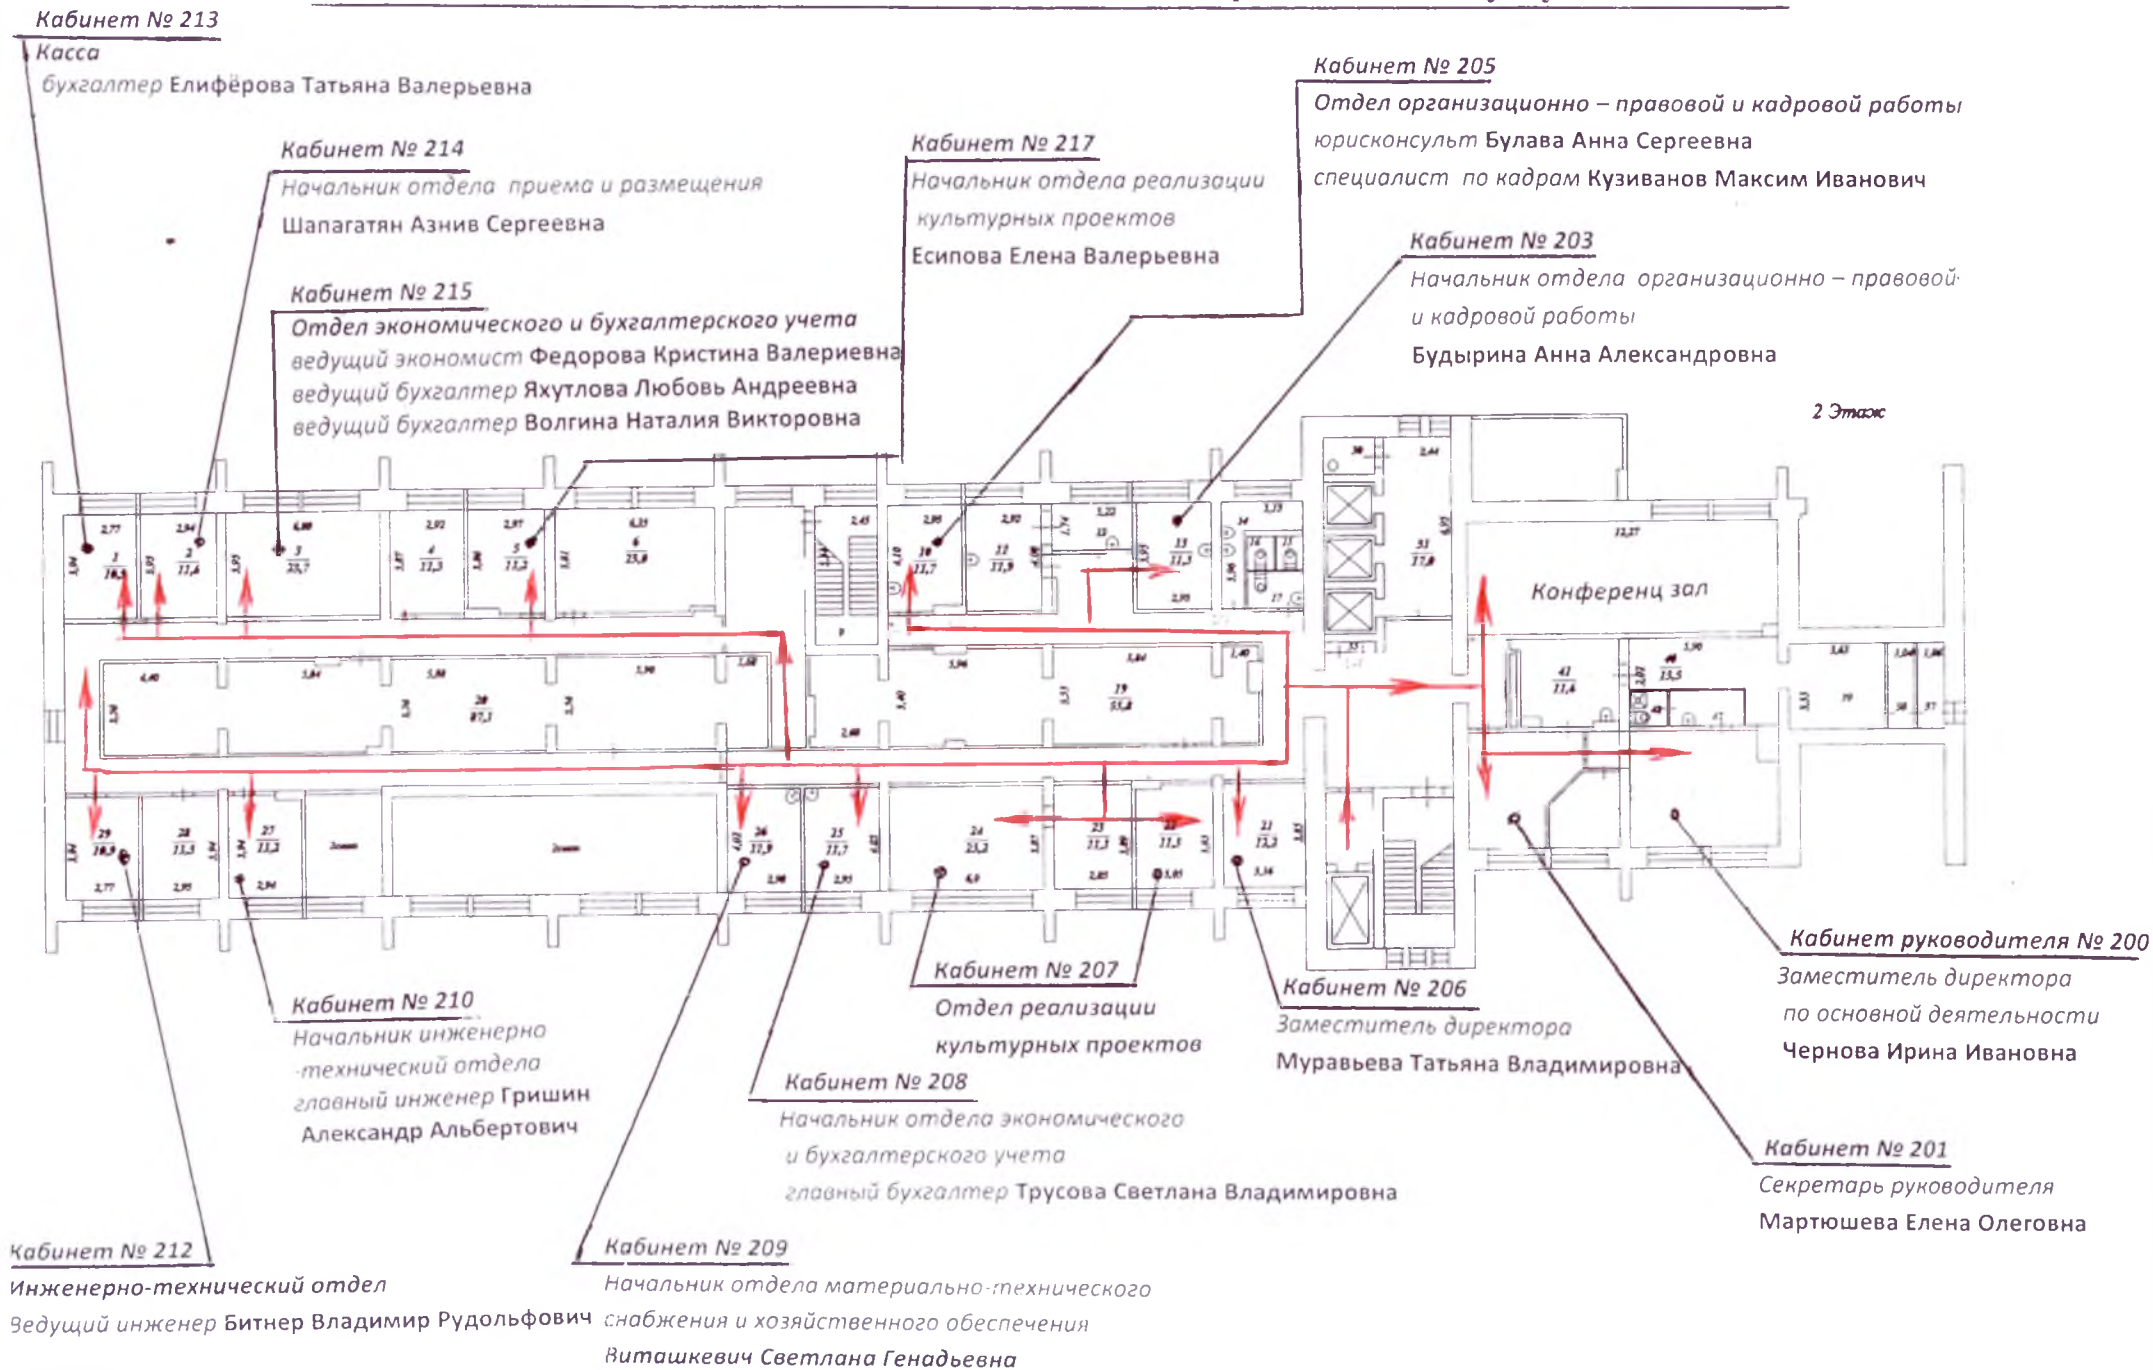


Схема 2 «в» . Перемещение инвалидов и МГН в зоне предоставления услуг на 4 этаже.

